




### Datenblatt DE 324 - Seitenverkleidung Lochblech-Rahmenfeld

### Urbane Systeme

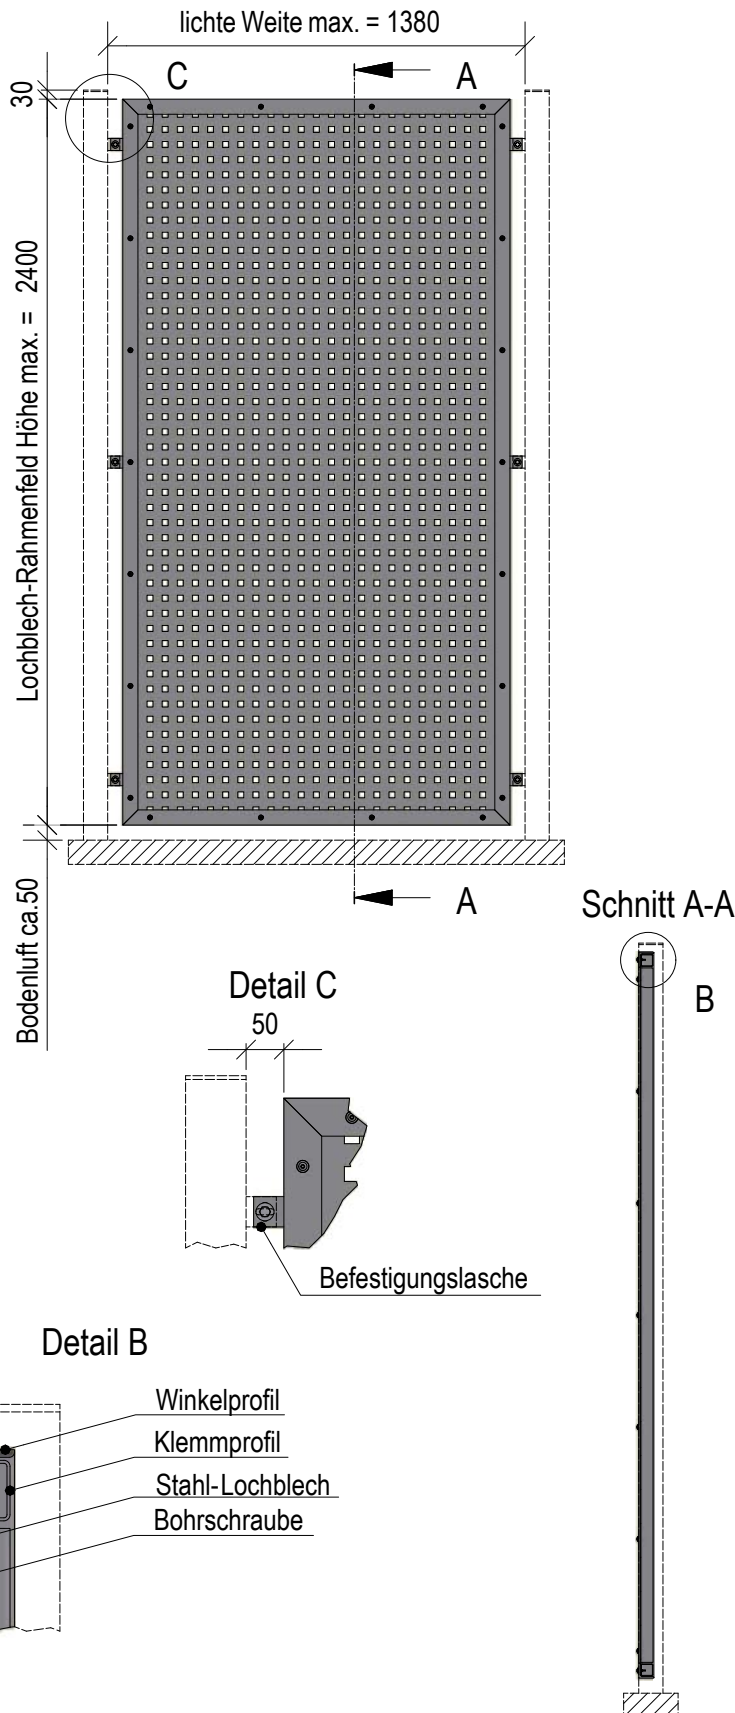

#### Produktbeschreibung:

Geschweißter Rahmen aus Winkelprofil 50 mm

Stahl-Lochblech mit quadratischer Lochung Qg 20-50

Klemmprofile aus Quadratrohr 40 mm

Max. Elementhöhe: 2400 mm

Max. Elementbreite: 1280 mm

Angeschweißte Laschen zur Befestigung an den Stützen

Schrauben V2A

