


Datenblatt DE 331 - Seitenverkleidung Stahlwelle

Urbane Systeme

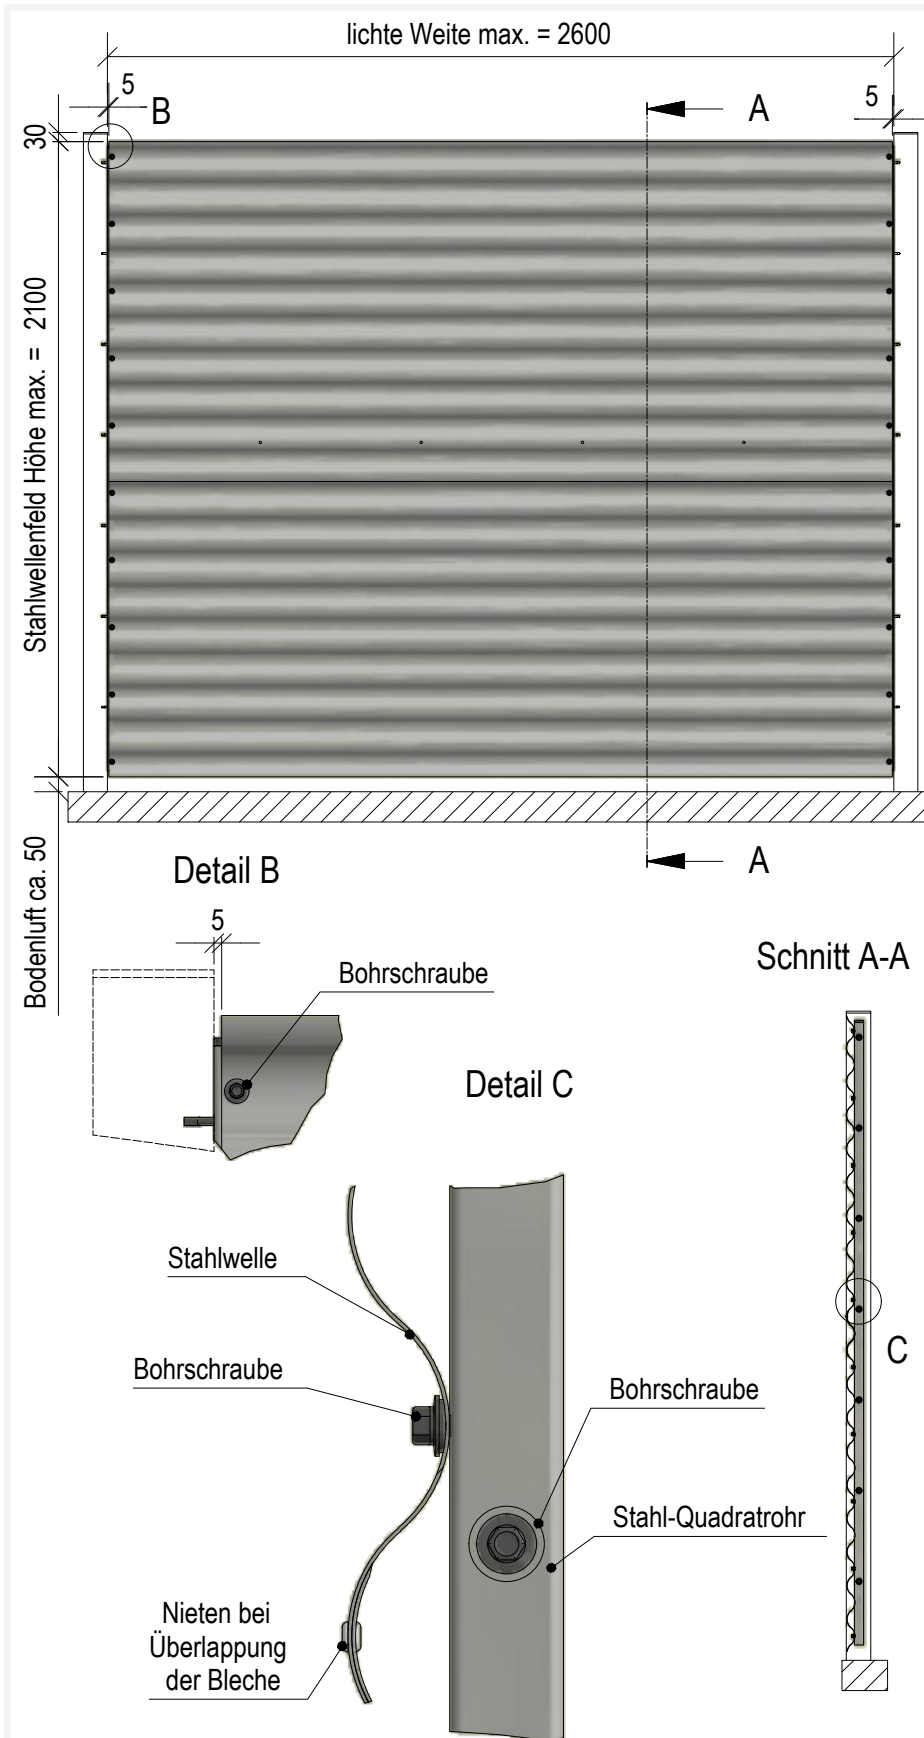

Produktbeschreibung:

Stahlwelle Sinus 27/111
 RAL 9006 beidseitig

Einzelhöhe: 2100 mm,
 jeweils eine Welle überlappend,
 quer zur Laufrichtung verbaut und
 untereinander mit Nieten verbunden

Aufnahme an QR 30 mittels
 Bohrschrauben verschraubt an
 Stütze

Max. Elementhöhe: 2100 mm Max.
 Elementbreite: 2600 mm

Elemente werden zwischen die
 Stützen montiert, Vorderkante des
 Elements bündig mit der Stütze

Schrauben V2A

