


Datenblatt DE 341 - Flügeltor zweiflügelig N2 - Woodlinefüllung

Urbane Systeme

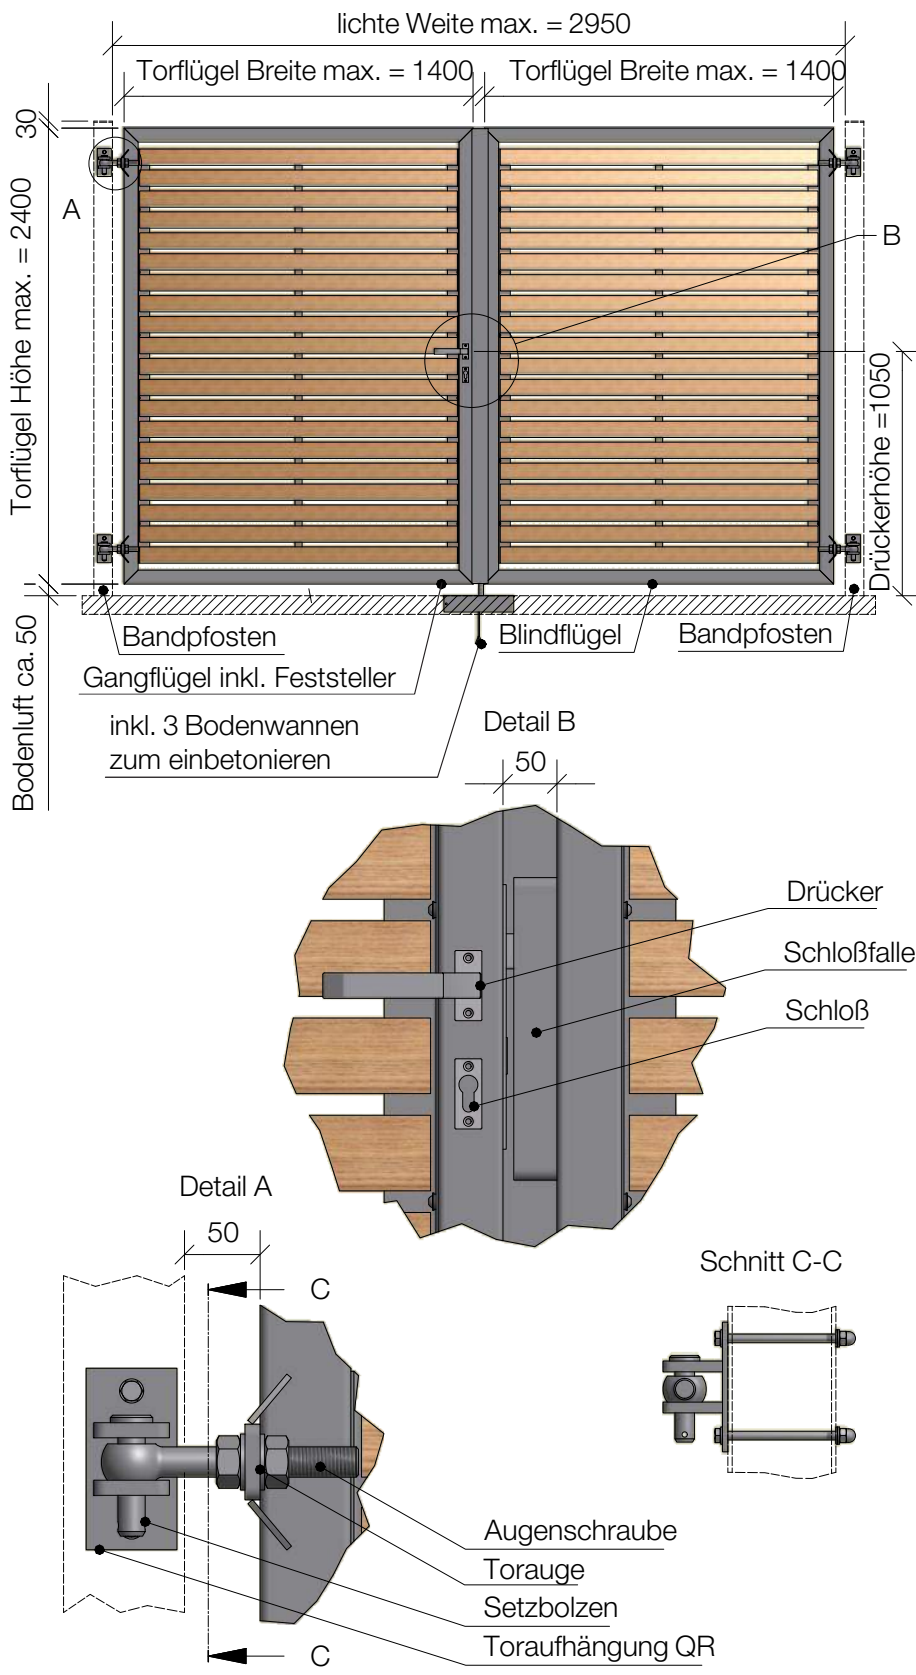

**Produktbeschreibung:**

- Torrahmen geschweißt aus 60x40 mm
- Beide Torflügel mit je einem Feststeller und 3 Bodenwannen zum Einbetonieren
- Max. Torflügelhöhe: 2400 mm  
 Max. lichte Weite: 2950 mm
- Toraufhängung angeschraubt an Bandpfosten (vorgebohrt) mittels A2
- Durchgangsverschraubung
- Beschläge aus Aluminium
- Drücker beidseitig beweglich
- Einsteckschloß vorgerichtet für bauseitigen Profilzylinder
- Optionen siehe Datenblatt 342
- Optional: feststehender oder beweglicher Kugelgriff
- Optional: Doppelschloß, Panikschloß
- Optional: Mülldreikant 8 mm, Feuerwehdreikant 15 mm
- Optional: Durchgreifschutz
- Optional: elektronischer Türöffner
- Optional: Ölhydraulischer Türschließer
- Optionale Torfüllungen:
  - Woodline (Datenblatt 320)
  - Trespa® (Datenblatt 321)
  - ALU-Lochblech (Datenblatt 322)
  - Gittermatte (Datenblatt 323)

